

Agenzia delle Entrate
CATASTO FABBRICATI
Ufficio Provinciale di
Lecce


Dichiarazione protocollo n. _____ del _____
Comune di Cavallino

Identificativi Catastali:
Sezione:
Foglio:
Particella:
Subalterno:


Compilata da
Baldassarre
Iscritto all'al
Ingegneri
Prov. Lecce



Planimetria
Scheda n. 1 Scala 1:200

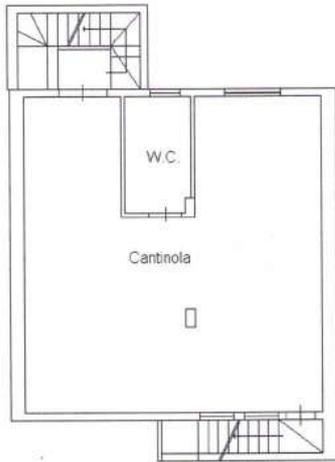

PIANO S1 H 2.65

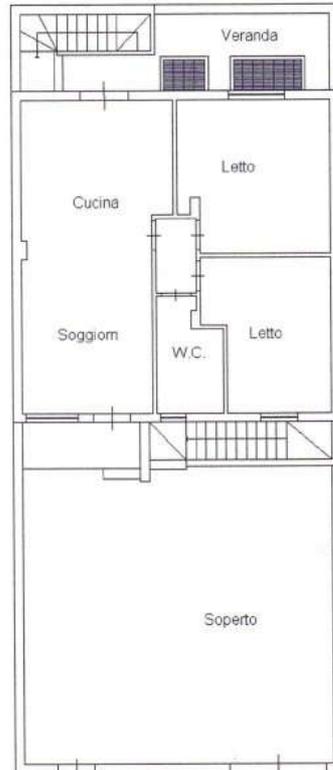

PIANO TERRA H 2.70

